T.C. ORDU VALİLİĞİ

ORDU 112 ACİL ÇAĞRI MERKEZİ MÜDÜRLÜĞÜ ANA BİNA YANGIN ÖNLEME VE SÖNDÜRME YÖNERGESİ

ORDU - 2020

KONULAR	SAYFA NO

Kapak

İçindekiler 1-2

GENEL ESASLAR

1. Amaç 3
2. Kapsam 3
3. Yasal Dayanak 3
4. Görev, Yetki ve Sorumluluk 3

YANGIN GÜVENLİĞİ İLE İLGİLİ ESASLAR

1. Binaların Sınıflandırılması 4
2. Kaçış Yolları 4
3. Kaçış Merdivenleri ve Özel Durumlar 4
4. Isı Merkezi ve Bacalar 4
5. Mutfak ve Kafeterya 5
6. Paratoner ve Jeneratör 5
7. Asansörler 5

ELEKTRİK TESİSATI VE DİĞER GÜVENLİK TESİSATLARI

1. Elektrik Tesisatı 5-6
2. Acil Durum Aydınlatması 6
3. Yangın Algılama ve Uyarı Sistemleri 6-7
4. Alarm Verme 7
5. Kaçış Yollarının Aydınlatılması 7
6. Yangın Kontrol Panelleri ve Tekrarlayıcı Paneller 7
7. Sesli ve Işıklı Uyarı Cihazları 7
8. Duman Kontrolü 7

T.C. ORDU VALİLİĞİ İZLEME VE KOORDİNASYON BİRİMİ YATIRIM

9. İklimlendirme ve Havalandırma Tesisatının Duman Kontrolünde Kullanımı 8

YANGIN SÖNDÜRME SİSTEMLERİ

1. Sulu Söndürme Sistemleri 8

2. Taşınabilir Söndürme Sistemleri 8-9

3. Periyodik Testler ve Bakım 9

TEHLİKELİ MADDELERİN DEPOLANMASI VE KULLANILMASI 9

YANGIN GÜVENLİĞİ SORUMLULUĞU 10

EKİPLERİN KURULUŞU, GÖREVLERİ VE ÇALIŞMA ESASLARI

1. Ekiplerin Kuruluşu 10

2. Ekiplerin Görevleri 10

3. Ekiplerin Çalışma Esasları 10-11

HABER VERME

YANGIN HERHANGİ BİR VARDİYADA OLURSA 11

EĞİTİM, DENETİM, ÖDENEK VE YÜRÜRLÜK

1. Eğitim 11

2. Denetim 12

3. Ödenek 12

4. Yönergeye Aykırı Haller 12

5. Mevzuat Hükümleri 12

6. Yürürlük 12

7. Yürütme 12

8. EK-1 13-17

T.C. ORDU VALİLİĞİ

GENEL ESASLAR

1. AMAÇ

Bu Yönergenin amacı; 112 Acil Çağrı Merkezi Müdürlüğünü binasının kullanımı aşamalarında herhangi bir yangın olayının vukua gelmemesi, yangın çıkması halinde, çıkan yangının can ve mal kaybını en aza indirerek söndürülmesini sağlayacak yangın öncesinde, sırasında ve sonrasında alınacak tedbirler ile organizasyon, eğitim ve denetimi sağlamaktır.

2. KAPSAM

Bu Yönerge; 112 Acil Çağrı Merkezi Müdürlüğü yangın önleme ve söndürme tedbirlerini, can güvenliğine yönelik tehlikeleri en aza indirmek için gerekli olan kullanım, bakım ve işletim esasları çerçevesinde tüm personeli kapsar.

3. YASAL DAYANAK

a) 7126 Sayılı Sivil Savunma Kanununun EK-9 uncu maddesi.
b) 2007/12937 Karar Sayılı "Binaların Yangından Korunması Hakkında Yönetmelik".
c) 2009/15316 Sayılı Bakanlar Kurulu Kararıyla yürürlüğe konulan "Binaların Yangından Korunması Hakkında Yönetmelikte Değişiklik Yapılmasına Dair Yönetmelik".

4. GÖREV, YETKİ VE SORUMLULUK

Bu Yönergenin uygulanmasında genel sorumluluk ve yasaklar aşağıda belirtilmiştir.

a) **Yangını Haber Verme:** Herhangi bir yerde kontrol dışı ateş yandığını veya duman çıktığını görenler, bu durumu doğru tarif ederek ve derhal yangının büyüklüğüne göre itfaiyeye, 112 Acil Çağrı Merkezi Müdürüne ve yangın ekiplerine haber vermek zorundadır.
b) **Bina Önünü Açık Bulundurma ve Park Yasağı**: Yangına müdahaleyi kolaylaştırmak bakımından, bina giriş ve civarında itfaiye araçlarının rahatlıkla yanaşmasını temine yönelik "Park Yasağı" konulur ve bu husus trafik levha ve işaretleriyle gösterilir. Bu hizmetleri nöbetteki teknisyen takip eder.
c) **Bina Sorumlusu:** 112 Acil Çağrı Merkezi Müdürlüğündeki yangın güvenliği, itfaiyeye yardım ve genel yasaklar ile ilgili hususların uygulanması 112 Acil Çağrı Merkezi Müdürünün sorumluluğundadır.
d) **Yangın Söndürme Cihaz ve Tesisleri:** Yangın söndürme tesis ve malzemeleri amacı dışında kullanılamaz. Binada, bina müştemilatı ve dış alanlarda bulunan sabit ve seyyar yangın söndürme tesis ve cihazlarını karıştırmak, bozmak, kırmak veya kullanılmayacak hale getirmek yasaktır.

T.C. ORDU VALİLİĞİ İZLEME VE KOORDİNASYON MERKEZİ

YANGIN GÜVENLİĞİ İLE İLGİLİ ESASLAR

1. BİNALARIN SINIFLANDIRILMASI

a) **Binaların Kullanım Sınıfları:** 112 Acil Çağrı Merkezi Müdürlüğü ana binada hizmet veren birden fazla kurumun bulunduğu bir yerdir.

b) **Bina Tehlike Sınıflandırması**: 112 Acil Çağrı Merkezi Müdürlüğü, bina tehlike sınıflandırılması yönünden, tehlikeli sınıfta yer almaktadır.Bünyesinde kendi kendine yayılan bir yangının oluşmasına imkân vermeyecek şekilde düşük yanabilirliğe sahip malzemelerden oluşmuştur. Ancak bodrum katta bulunan ısı merkezinde ve çay ocağında yangın riski vardır. Tedbir olarak yeteri kadar yangın söndürücü bulundurulmaktadır. 112 Acil Çağrı Merkezi Müdürlüğüne ait kat vaziyet planları EK-1 'dedir.

2. KAÇIŞ YOLLARI

112 Acil Çağrı Merkezi Müdürlüğünün herhangi bir noktasından yer seviyesindeki caddeye kadar olan, devamlı ve engellenmemiş kaçış yolunun tamamıdır. Kaçış yollarına;

a) Oda ve diğer bağımsız mekânlardan çıkışlar,
b) Her kattaki koridor ve benzeri geçitler,
c) Kat çıkışları,
d) Zemin kata ulaşan merdivenler,
e) Zemin katta merdiven ağızlarında aynı katta yapı son çıkışına götüren yollar,
f) Bina çıkışına giden yollar, dahildir.

Asansörler kaçış yolu olarak kabul edilemez.

3. KAÇIŞ MERDİVENLERİ VE ÖZEL DURUMLAR

112 Acil Çağrı Merkezi Müdürlüğü kaçış merdiveni bulunmaktadır. Binada 2 kaçış merdiveni mevcuttur. Binanın çıkışları hiçbir zaman kilitli bulundurulmayacaktır.
Kaçış merdivenlerinin duvar ve tabanında hiçbir yanıcı malzeme kullanılmamıştır ve bu merdivenler, yangına en az 120 dakika dayanıklı duvar ve en az 90 dakika dayanıklı duman sızdırmaz kapı ile diğer bölümlerden ayrılmıştır.
Bütün korunmuş kaçış merdivenlerinin doğal yolla veya mekanik yolla havalandırılması veya basınçlandırılması yapılmıştır.

4. ISI MERKEZİ VE BACALAR

112 Acil Çağrı Merkezi Müdürlüğünde ısı merkezi bodrum katındadır. Aynı yerden müşterek olarak ısıtılmaktadır. Yakıt olarak doğalgaz kullanılmaktadır.
Gaz kaçağını algılayacak gaz detektörleri mevcuttur.

112 Acil Çağrı Merkezi Müdürlüğünde ısı merkezi bakımı ilgili personelce yapılmakta ve yılda 1 kez bacalar temizlenmektedir.

T.C. ORDU VALİLİĞİ YATIRIM İZLEME VE KOORDİNASYON

5. MUTFAK VE KAFETERYA

112 Acil Çağrı Merkezi Müdürlüğünde mutfak ve kafeterya zemin katta bulunmaktadır. Mutfak ve çay kafeterya, binanın diğer kısımlarından en az 120 dakika süreyle yangına dayanıklı bölmeler ile ayrılmış biçimde konumlandırılmıştır. Bölme olarak ahşap ve diğer kolay yanıcı maddeler kullanılmamıştır.

112 Acil Çağrı Merkezi Müdürlüğünde sığınak bodrum katta yer almaktadır. Sığınakta 2 çıkış mevcuttur. Sığınakta algılama, uyarı ve söndürme sistemleri hâlihazırda mevcuttur.
112 Acil Çağrı Merkezi Müdürlüğünün kapalı otoparkı bulunmamaktadır.

Çatıda yanıcı eşya, patlayıcı madde bulundurulması yasaktır. Çatıda elektrik tesisatı bulunmamaktadır. Çatıya ısıtma, soğutma, haberleşme ve iletişim alıcı, verici cihazların yerleştirilmesi gerekirse yangına karşı ilave tedbirler yetkili kişilerce yapılacaktır. 112 Acil Çağrı Merkezi Müdürü ve bina sorumlusunun izni ile çıkılabilir.

6. PARATONER VE JENERATÖR

112 Acil Çağrı Merkezi Müdürlüğünde binayı yıldırımdan korunma tesisatı olarak paratoner yapılmıştır.

112 Acil Çağrı Merkezi Müdürlüğünde 2 adet jeneratör mevcut olup binanın dışındadırlar. Yakıt olarak mazot kullanılmaktadır.

7. ASANSÖRLER

Asansör kulesi ve makine dairesi yangına en az 60 dakika dayanıklı ve yanıcı olmayan malzemeden yapılmıştır.

Asansör kapısı yangın merdiven yuvasına açılmaz.

Asansör kapılarının yangına karşı en az 30 dakika dayanıklı ve duman sızdırmazdır. Acil durum asansörü mevcut değildir.

ELEKTRİK TESİSATI VE DİĞER GÜVENLİK TESİSATLARI

1. ELEKTRİK TESİSATI

112 Acil Çağrı Merkezi Müdürlüğünün elektrik iç tesisatı; yürürlükte olan "Elektrik İç Tesisleri Yönetmeliği" ne uygun olarak tesis edilmiştir.

112 Acil Çağrı Merkezi Müdürlüğü binasında kurulan elektrik tesisatının, kaçış yolları aydınlatmasının, yangın algılama ve uyarı sistemlerinin, yangın halinde veya herhangi bir acil durumda, binada bulunanlara zarar vermeyecek, panik çıkmasını önleyecek ve binanın emniyetli bir şekilde boşaltılmasını sağlayacak, güvenli bir ortamı oluşturacak şekilde dizayn edilmiştir.

112 Acil Çağrı Merkezi Müdürlüğünde kurulan elektrik tesisatı, kaçış yolları aydınlatması ve yangın algılama ve uyarı sistemlerinin tasarımı ve uygulaması, ruhsat veren dairenin kontrolü ve onayına tabidir. Sistemlerin ve cihazların periyodik kontrolü ve bakımının yapılmasından teknik personeller, yaptırılmasından 112 Çağrı Merkezi Müdürü sorumludur.

Uzatma Kabloları: Uzatma kabloları sadece taşınabilir cihaz ve aydınlatma araçlarının beslenmesi için kullanılacaktır. Uzatma kabloları hiçbir şekilde kalıcı kablolama yerine geçirilmeyecektir. Uzatma kabloları yapılacak bir tadilat çalışmaları esnasında uygulanacaktır. Uzatma kablolarının kullanımında aşağıdaki esaslar uygulanacaktır.

a) Her uzatma kablosu doğrudan bir prize takılacak ve sadece bir cihaz veya aydınlatma aracına sağlanacaktır.
b) Kablonun akım taşıma kapasitesi bağlandığı cihaz yada aydınlatma aracının nominal akımından küçük olmayacaktır.
c) Uzatma kablosu fiziksel olarak iyi durumda tutulacak; ezilme, kesilme, yıpranma gibi nedenlerle güvenliği tehlikeye düşürecek kablolar kullanılmayacaktır.
d) Topraklama gerektiren cihaz ve aydınlatma araçları için topraklı tip uzatma kablosu kullanılacaktır.
e) Uzatma kabloları ve esnek kordonlar sabit cisimlere tutturulmayacak; duvarlar, tavanlar, yer döşemelerinden geçirilmeyecek ve fiziksel darbelere maruz bırakılmayacaktır.

2. ACİL DURUM AYDINLATMASI

112 Acil Çağrı Merkezi Müdürlüğüne ait elektrik tesisatı şehir şebekesinin her hangi bir sebeple kesilmesi durumunda UPS ve Jeneratör ile beslenmektedir.. Kaçış yolları jeneratör vasıtasıyla aydınlatılacaktır. Ayrı bir armatür sistemine bağlı acil durum ve kaçış yolu aydınlatması bulunmamaktadır. Çıkış yolları acil durumlarda yeterli aydınlatma sağlayacak şekilde düzenlenmiştir.

112 Acil Çağrı Merkezi Müdürlüğünde kullanıcıların çıkışlara kolaylıkla ulaşabilmesi için acil durum yönlendirmesi yapılmıştır. Acil durum yönlendirilmesi olarak; personelin çıkışlara kolaylıkla ulaşabilmeleri için çıkış yolu kullanılacaktır. Acil durum hâlinde, bina içerisinde tahliye için kullanılacak olan çıkışların konumları ve bina içerisindeki her bir noktadan planlanan çıkış yolu bina içindekilere gösterilmek üzere, acil durum çıkış işaretleri yerleştirilmiştir.

Yönlendirme işaretleri; yeşil zemin üzerine beyaz olarak, ilgili yönetmelik ve standartlara uygun sembolleri ve normal zamanlarda kullanılacak çıkışlar için "ÇIKIŞ", acil durumlarda kullanılacak çıkışlar için ise "ACİL ÇIKIŞ" yazısını ihtiva eder. Yönlendirme işaretlerinin her noktadan görülebilecek şekilde ve işaret yüksekliği 15 cm 'den az olmamak üzere yerden 200 cm ilâ 240 cm yüksekliğe yerleştirilmiştir.

Kaçış yollarında yönlendirme işaretleri dışında, kaçış yönü ile ilgili tereddüt ve karışıklık yaratabilecek hiçbir ışıklı işaret veya nesne bulundurulmamıştır.

3. YANGIN ALGILAMAVE UYARI SİSTEMLERİ

Acil Çağrı Merkezi Müdürlüğünde yangın uyarı sistemi; yangın algılama, alarm verme, kontrol ve haberleşme fonksiyonlarını ihtiva eden komple bir sistemdir. Yangın algılama sisteminin ve parçalarının TS EN 54'e uygundur.

Yangın uyarı sisteminin herhangi bir sebeple devre dışı kalması hâlinde, tekrar çalışır duruma getirilinceye kadar korumasız kalan bölgelerde ilave güvenlik personeli ile denetim yapılır ve gerekli tedbirler alınmıştır.

Yangın alarm sistemini oluşturan tüm kablolar ve uzak kontrol-denetim merkezlerinin iletişim maksadıyla kullanılan tüm hatlar kopuk, kısa devre ve toprak kaçağı gibi arızalara karşı sürekli olarak denetim ve kontrol altında tutulur.

Komple bir yangın alarm sisteminin aktivasyonu, elle, otomatik veya bir söndürme sisteminin aktivasyonundan biri yada tamamı ile olacaktır. Elle yangın uyarısı: Yangını haber verme uyarı

butonları ile yapılacaktır. Yangın uyarı butonları yangın kaçış yollarında tesis edilmiş ve her kaçış noktasında bir adet yangın uyarı butonu bulundurulmuştur.

112 Acil Çağrı Merkezi Müdürlüğünde yangın alarm sistemi mevcuttur. Yangın uyarı butonları yangın kaçış yolları üzerine diğer herhangi butona, 50 metreyi geçmeyecek şekilde monte edilmiştir.

Tüm yangın uyarı butonları görülebilir ve kolayca erişebilir olup, yerden 90 cm ile 130 cm arasındaki yüksekliğe monte edilmiştir.

4. ALARM VERME

112 Acil Çağrı Merkezi Müdürlüğünde bir yangın durumunda alarm sisteminin aktive edilmesi halinde sesli ve ışıklı olarak alarm verme işlemi yapılacaktır.

Binada bulunan yangın ve acil durum mücadele ekiplerinin uyarılması ve itfaiyeye haber verilmesi için sesli ve ışıklı uyarı cihazları ve direkt hatlar ya da diğer iletişim ortamları üzerinden data iletişimi ile yapılacaktır.

Acil durum müdahale ekibi olarak her katta Söndürme, Kurtarma, Koruma ve İlkyardım ekipleri oluşturulmuş, yangına müdahale usullerini gösterir talimat herkesin göreceği yerlere asılmıştır.

5. KAÇIŞ YOLLARININ AYDINLATILMASI

Bütün kaçış yolları ve kaçış merdivenleri yeterli aydınlatma sağlayacak şekilde düzenlenmiştir.

Kaçış yollarında aydınlatma, bina veya yapıda kaçış yollarının kullanılmasının gerekli olacağı bütün zamanlarda sürekli olarak yapılmıştır.

6. YANGIN KONTROL PANELLERİ VE TEKRARLAYICI PANELLER

a) Kontrol ve tekrarlayıcı paneller, binanın, tercihen zemin katında veya kolay ulaşılabilir bölümünde ve sürekli olarak görevli personel bulunan bir yerinde tesis edilir.
b) Yangın kontrol panelinin tesis edildiği yerde personelin bulunamadığı zaman aralıkları var ise bu sürelerde sürekli personel bulunan ikinci bir mahalde veya daha fazla mahalde tekrarlayıcı paneller tesis edilir.

7. SESLİ VE IŞIKLI UYARI CİHAZLARI

112 Acil Çağrı Merkezi Müdürlüğünde tüm koridorlarında çalışanların yangın veya benzeri bir acil durumdan haberdar etme işlemleri sesli ve ışıklı alarm cihazları ile gerçekleştirilecektir.

8. DUMAN KONTROLÜ

112 Acil Çağrı Merkezi Müdürlüğünde doğal duman tahliyesi için duman çekiş bacaları ve bölmeleri ile alev yönlendirme bacaları kullanılmıştır.

Duman tahliye ağızları, daima açık olabileceği gibi, yangın sırasında otomatik olarak veya el ile kolaylıkla açılabilen mekanik düzenler ile de çalıştırılabilir. Bu tür mekanizmaların sürekli bakım suretiyle işler durumda tutulması mecburidir.

Kaçış yollarında ve çalışma alanlarında uygun yerlere duman algılama cihazları tesis edilmiştir.

T.C. ORDU VALİLİĞİ İZLEME VE KOORDİNASYON

9. İKLİMLENDİRME VE HAVALANDIRMA TESİSATININ DUMAN KONTROLÜNDE KULLANIMI

Yangın hâlinde, mevcut iklimlendirme ve havalandırma tesisatı duman kontrol sistemi olarak da kullanılmaktadır.

Asma tavan arası ve yükseltilmiş döşeme altı gibi mahallerin plenum olarak kullanılması hâlinde; bu bölümler içerisinden sadece mineral, alüminyum veya bakır zırhlı kablolar, rijit metal borular ve sıvı sızdırmaz esnek metal borular geçirilebilir. Bilgisayar, televizyon, telefon ve iç haberleşme sistemleri kablolarının ve yangın korunum sistemi boruları ile alevlenmeyen sıvılar taşıyan yanmaz malzemeden boruların kullanılmasına izin verilir.

Yangının yayılmasında rol oynayan tesisat bacasının ve kanallarının, yangın kompartımanları hizasında olması ve kompartımanın yangın dayanımını azaltmayacak şekilde yalıtılmıştır. Havalandırma kanal ve bacalarının yangın kompartımanlarını aşmalarına özel detaylar dışında izin verilmemiştir. Hava kanallarının, yanmaz malzemeden yapılması veya yanmaz malzeme ile kaplanmıştır.

YANGIN SÖNDÜRME SİSTEMLERİ

1. SULU SÖNDÜRME SİSTEMLERİ

Yangın söndürme sistemi; 112 Acil Çağrı Merkezi Müdürlüğünde yangın öncesi ve sırasında kullanılan sabit söndürme tesisatı, 6 Kg.lık kuru kimyevi tozlu yangın söndürücüler ve gazlı söndürme sistemleri kullanılmaktadır.Sulu söndürme sisteminin tesisatı binada bulunanlara zarar vermez, panik çıkmasını önleyecek ve söndürecek şekilde tesis edilmiş ve her zaman çalışır durumdadır. 112 Acil Çağrı Merkezi Müdürlüğünde yangın söndürme tesisatı bu konu ile ilgili TSE standartlarına uygun olup, performans ve çalışma sürekliliği sağlayacak şekilde sürekli olarak bakıma tabi tutulmaktadır.

112 Acil Çağrı Merkezi Müdürlüğünde; her koridorun başında sulu söndürme sistemlerinden yangın dolapları sistemi kullanılmakta olup, bu sistem için şehir şebekesi kaynak olarak kullanılmaktadır. 112 Acil Çağrı Merkezi Müdürlüğünde her katın koridoruna 1 adet yangın dolabı konulmuştur. Sistemde yuvarlak ve yarı sert hortumlar kullanılmıştır. Hortum uzunluğu 20 metre olup, lansı kapama ve püskürtme yapabilmektedir.

İtfaiye su verme bağlantısı; İtfaiyenin sisteme dışarıdan su basabilmesi için 112 Acil Çağrı Merkezi Müdürlüğü sulu yangın söndürme sistemindeki lans ve rekorlar itfaiyece kullanılan sisteme uyumludur.

2. TAŞINABİLİR SÖNDÜRME SİSTEMLERİ

112 Acil Çağrı Merkezi Müdürlüğünde yeteri kadar yangın söndürme cihazı bulunmaktadır. 112 Acil Çağrı Merkezi Müdürlüğünün genelinde A Sınıfı yangınların çıkması muhtemel olduğu için çok maksatlı kuru kimyevi tozlu söndürme cihazları bulunmaktadır. Söndürme tüpleri kolay görünecek yerlere ve söndürme dolaplarının içindedir.Bütün yangın söndürme tüpleri TS 862-EN 3 kalite belgelidir.

Çağrı merkezide ise her peteğin kolayca ulaşabilecği noktalara söndürme cihazları koyulmuştur.

T.C. ORDU VALİLİĞİ YATIRIM İZLEME VE KOORDİNASYON KSH 1923

Söndürücülerin bakımını yapan üretici veya servis firmaları Sanayi ve Ticaret Bakanlığının dolum ve servis yeterlilik belgesine sahip olmalıdır. Servis veren firmalar istenildiğinde müşterilerine belgelerini göstermekle yükümlüdürler.

3. PERİYODİK TESTLER VE BAKIM

112 Acil Çağrı Merkezi Müdürlüğünde mevcut tüm yangın söndürme sistemleri müdürlüğük bina sorumlusunun sorumluluğu altında sistemin gerektirdiği sürelerde periyodik testlere ve bakıma tabi tutulacaktır. Tüm yeni tesis edilmiş sistemler başlangıç testine tabi tutulacaktır. Kabul işlemleri yetki sahibi merci tarafından yeterli ve tatmin edici bulunacak şekilde sonuçlandıktan sonra test ve denetim raporları ile birlikte, yapıldı (as-built) tesisat projelerinin çoğaltılabilir kopyaları, cihaz çalıştırma ve bakım talimatları ve periyodik bakım süreleri, sistem çalışma talimatı 112 Acil Çağrı Merkezi Müdürüne teslim edilecektir.

Bu belgelerin sistemin ömrü boyunca saklanması, periyodik test ve bakım servis sözleşmesi ile birlikte yetki sahibi mercinin incelemesine hazır olacaktır. Sisteme ilaveler yapıldığında veya iptaller olduğunda yeniden kabul testleri yapılacaktır. Bu bölümde belirtilen tüm denetim ve test işlemleri ile ilgili olarak yazılı raporlar konunun uzmanlarınca düzenlenecek ve bina sorumlusu tarafından binada muhafaza edilecektir.

TEHLİKELİ MADDELERİN DEPOLANMASI VE KULLANILMASI

Parlayıcı ve Patlayıcı Gazlar: Sürtme, darbe ve ısı etkisi altında başka bir madenin katılmasına gerek olmadan hızla reaksiyona giren ve çevreye zarar veren maddeler patlayıcı madde olarak isimlendirilebilir.

Doğal Gaz

112 Acil Çağrı Merkezi Müdürlüğünde bodrum katta bulunan ısı merkezinde ve zemin katta bulunan mutfakta doğalgaz kullanılmaktadır.

Doğalgaz kullanımı konusunda, doğalgaz ile ilgili mevzuat ve standart hükümleri geçerlidir.

Isı merkezinde bulunan doğalgaz tesisatının veya bağlantı elemanlarının üzerinde ve çok yakınında yanıcı maddeler bulundurulmamıştır.

Doğalgaz kullanım mekânlarında herkesin görebileceği yerlere doğalgaz ile ilgili olarak dikkat edilecek hususları belirten uyarı levhaları asılmıştır.

Herhangi bir gaz sızıntısında veya yanma hadisesinde, gaz akışı, kesme vanasından otomatik olarak durdurulur.

Bina içi tesisatın, gaz kesme tüketim cihazlarının ve bacaların periyodik kontrolleri ve bakımları yetkili servislere yaptırılır.

Yanıcı Sıvılar

112 Acil Çağrı Merkezi Müdürlüğünde yanıcı sıvı mazot bulunmamaktadır.

YANGIN GÜVENLİĞİ SORUMLULUĞU

112 Acil Çağrı Merkezi Müdürlüğünde; yangın güvenliğinden binadaki en büyük amir olan 112 Acil Çağrı Merkezi Müdürü sorumludur. 112 Acil Çağrı Merkezi Müdürü bu sorumluluğunu, 112 Acil Çağrı Merkezi Müdürlüğü bina sorumlusu olarak görevlendirdiği kişi vasıtasıyla yerine getirir.

112 Acil Çağrı Merkezi Müdürlüğünde; çalışma saatleri içerisinde bina sorumlusu, çalışma saatleri dışında ise nöbetçi görevliler sorumludur.

Sorumlular, çalışma saatinin başlangıcından bitimine kadar yangına karşı korunma önlemlerini kontrol etmek ve aldırmakla yükümlüdürler.

Hizmetin 24 saat aksamayacak şekilde koruma ve kontrol önlemlerinin alınması gereklidir. Nöbetçilerin yangın güvenliği konularında eğitimli olmaları esastır.

EKİPLERİN KURULUŞU, GÖREVLERİ VE ÇALIŞMA ESASLARI

1. EKİPLERİN KURULUŞU

112 Acil Çağrı Merkezi Müdürlüğünde aşağıdaki ekipler oluşturulmuştur;

a) Söndürme Ekibi
b) Kurtarma Ekibi
c) Koruma Ekibi
d) İlkyardım Ekibi

112 Acil Çağrı Merkezi Müdürlüğünde yeteri kadar yangın ekipleri mevcuttur. Ekipler İlgili 112 Acil Çağrı Merkezi Müdürü onayı ile görevlendirilir ve güncellenir.

2. EKİPLERİN GÖREVLERİ

a) **Söndürme Ekibi:** Binada çıkacak yangına derhal müdahale ederek söndürmek, eğer mümkün değilse genişlemesine mani olmak,
b) **Kurtarma Ekibi:** Yangın vukuunda can ve mal kurtarma işlerini yürütmek,
c) **Koruma Ekibi:** Kurtarma ekibince kurtarılan eşya ve evrakı korumak, yangın nedeniyle ortaya çıkması muhtemel panik ve kargaşayı önlemek,
d) **İlkyardım Ekibi:** Yangın nedeniyle yaralanan veya hastalanan kişilere ilk yardım yapmak.

3. EKİPLERİN ÇALIŞMA ESASLARI

Ekiplerin yangın anında sevk ve idaresi, itfaiye gelinceye kadar bina sorumlusuna aittir. İtfaiye gelince, söndürme ve kurtarma ekipleri derhal itfaiye amirinin emrine girerler.

112 Acil Çağrı Merkezi Müdürü; ekiplerin 112 Acil Çağrı Merkezi Müdürlüğünde oluşabilecek yangınlara müdahale edebilmesi ve kurtarma işlemlerini yürütmelerinde kullanmaları için gereken malzemeleri bulundurmak zorundadır. Araç-gereç ve malzemenin bakımı ve korunması, 112 Acil Çağrı Merkezi Müdürünün sorumluluğu altında bulunan bina sorumlusu tarafından yapılır. Bina sorumlusu malzemeyi faal tutmaktan sorumludur.

Yangın haberini alan yangına karşı müdahale ekipleri, kendilerine ait araç gereçleri alarak derhal olay yerine hareket ederler. Olay yerinde;

a) **Söndürme Ekibi:** Yangın yerinin alt, üst ve yanlarındaki odalarda gereken tertibatı alır, yangını söndürmeye veya genişlemesini önlemeye çalışırlar.

T.C. ORDU VALİLİĞİ 1923 İZLEME VE KOORDİNASYON

b) **Kurtarma Ekibi:** Varsa önce canlıları kurtarırlar, daha sonra yangında ilk kurtarılacak evrak, dosya ve diğer eşyayı diğer bulunanların da yardımı ile ve o kısmın sorumlularının nezareti altında mümkünse çuvallara ve torbalara koyarak boşaltmaya hazır hale getirirler. Çuval ve torbalar yetkililerin lüzum görmesi halinde binanın henüz yanma tehlikesi olmayan kısımlarına taşınır. Yanan binanın genel olarak boşaltılmasına olay yerine gelen itfaiye amirinin veya 112 Acil Çağrı Merkezi Müdürünün emriyle başlanır.

c) **Koruma Ekibi**: Boşaltılan eşya ve evrakı, güvenlik güçleri veya yetkililerin göstereceği bir yerde muhafaza altına alır ve yangın söndürüldükten sonra o binanın ilgililerine teslim ederler.

d) **İlkyardım Ekibi:**Yangında yaralanan veya hastalananlar için ilk yardım hizmeti verirler.Yangından haberdar olan amir ve yangınla mücadele ekip personeli, en seri şekilde görev başına gelip, söndürme, kurtarma, koruma ve ilkyardım işlerini yürütürler.

HABER VERME

YANGIN HERHANGİ BİR VARDİYADA OLURSA

Yangını ilk gören şahıs mevcut haber verme sisteminin derhal harekete geçirmekle beraber, telefonla itfaiye ve polise haber verecektir. Ayrıca bu talimatla birlikte herkesin görebileceği yerde asılı bulundurulacak olan ekiplerde görevli personelin ev adresleri ve ev telefonlarını içeren listeye bakılarak 112 Acil Çağrı Merkezi Müdürü ve bina sorumlusunu olay yerine çağıracaktır. 112 Acil Çağrı Merkezi Müdürü ve görevli personel en seri vasıtalarla görev başına gelip faaliyetlere başlayacaklardır. Ekiplerde görevli personelin ev adresleri ve telefon numaraları en yakın Polis Karakolu olan "**.....Polis Merkezi**" ne de bildirecektir. Telefonla evinde bulunmayan görevlilerin bulunabilmesi için "**.....**" ile irtibata geçilecektir.

EĞİTİM, DENETİM, ÖDENEK VE YÜRÜRLÜK

1. EĞİTİM

112 Acil Çağrı Merkezi Müdürlüğünde oluşturulan ekipler; 112 Acil Çağrı Merkezi Müdürünün sorumluluğunda, yangının söndürülmesi, can ve mal kurtarma ile ilkyardım faaliyetleri, itfaiye ile işbirliği ve organizasyon sağlanması konularında, gerekirse mahalli itfaiye ve sivil savunma teşkilatlarından yararlanılarak eğitilir, yapılan tatbikatlar ile bilgi ve becerileri artırılır. Ayrıca bütün görevliler de binadaki yangın söndürme alet ve edevatının nasıl kullanılacağı ve en kısa zamanda itfaiyeye nasıl ulaşılacağı konularında tatbiki eğitimden geçirilir.

2. DENETİM

a) Bakanlık Müfettişlerince,
b) Bakanlık İdari ve Mali İşler Dairesi Başkanlığı Şube müdürü ve Sivil Savunma uzmanlarından oluşturulacak heyetçe,
c) Mülki Amir veya görevlendireceği heyetçe,
d) Çevre ve Şehircilik Bakanlığı uzmanlarınca yapılır.

3. ÖDENEK

Binaların yangından korunması için yıllık bütçelere konulan ödenek başka bir amaç için kullanılamaz.

112 Acil Çağrı Merkezi Müdürlüğü yangından korunma ödeneği her yıl Yatırım İzleme ve Koordinasyon Başkanlığından (YİKOB) talep edilerek temin edilir.

4. YÖNERGEYE AYKIRI HALLER

Bu Yönerge hükümlerine aykırı hareket edenler hakkında idari emirlere riayet etmemek fiilinden, verilen görevi zamanında yapmayanlar hakkında da fiilinin derecesine göre, görevi ihmal veya suiistimalden soruşturma açılarak gereği yapılır.

5. MEVZUAT HÜKÜMLERİ

Bu Yönergede hüküm bulunmayan hallerde, Bakanlar Kurulunun 27/11/2007 tarih ve 2007/12937 sayılı kararı ile yürürlüğe konulan "Binaların Yangından Korunması Hakkındaki Yönetmelik" ile ilgili diğer mevzuat hükümleri uygulanır.

6. YÜRÜRLÜK

Bu Yönerge Vali tarafından onalandığı tarihte yürürlüğe girer.

7. YÜRÜTME

Bu Yönerge hükümleri Ordu Valisi tarafından yürütülür.

Yeliz ÇAKAR GÜLEŞ
112 Acil Çağrı Merkezi Müdürü

Uygun görüşle arz ederim.
6../..5/2020
Bayram GALE
Vali Yardımcısı

OLUR
21../..5/2020
Tuncay SONEL
Vali

T.C. ORDU VALİLİĞİ YATIRIM İZLEME VE KOORDİNASYON MSH 1923

EK-1

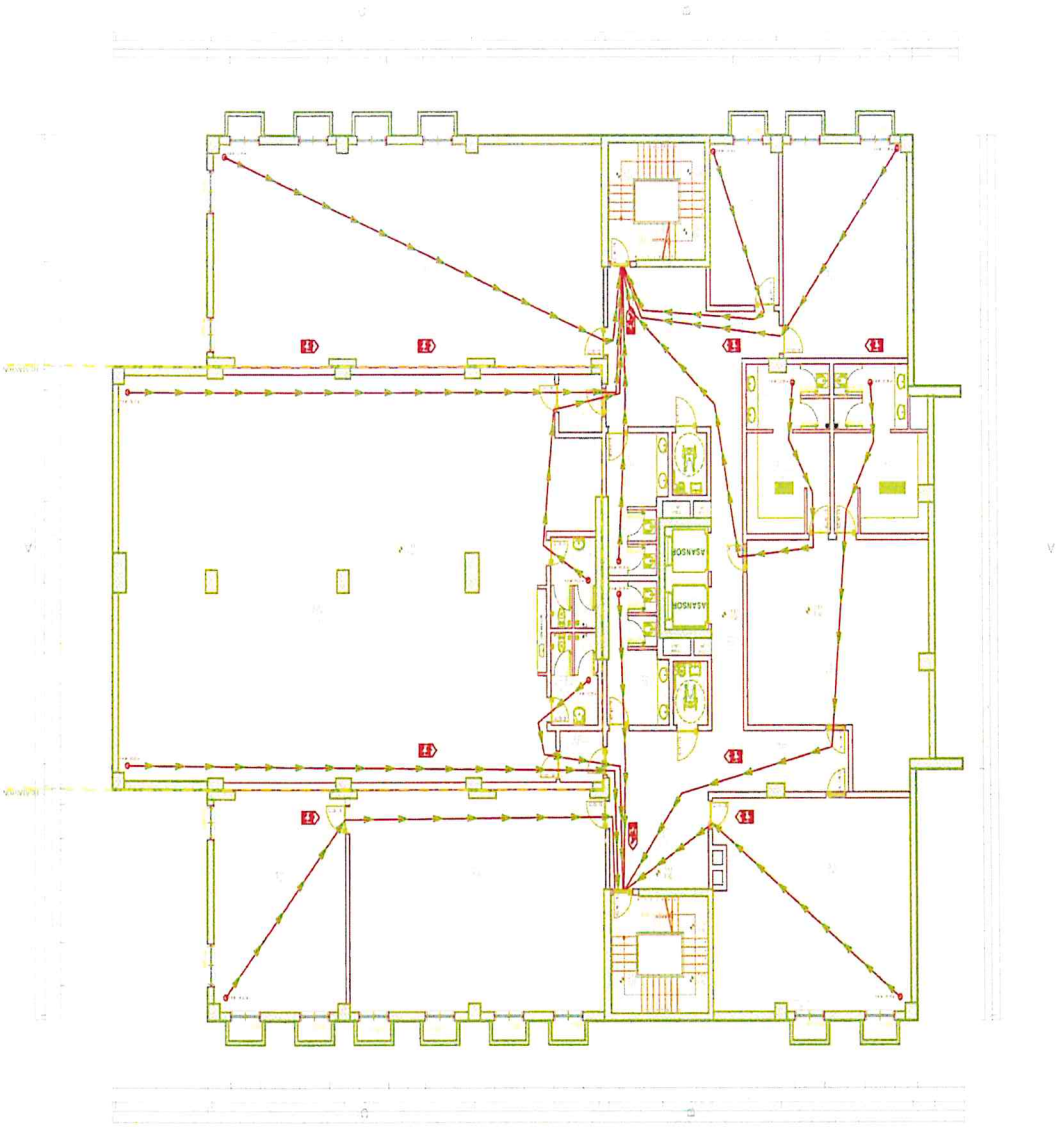

BODRUM KAT PLANI ÖLÇEK:1/50
1180.94 M2

ACİL DURUM YÖNLENDİRME İŞARETLERİ

YANGIN MERDİVENİ

YANGIN KAÇIŞ YÖNÜ

YANGIN ÇIKIŞ KAPISI

NORMAL MERDİVEN

T.C. ORDU VALİLİĞİ YATIRIM İZLEME VE KOORDİNASYON BŞK 1923

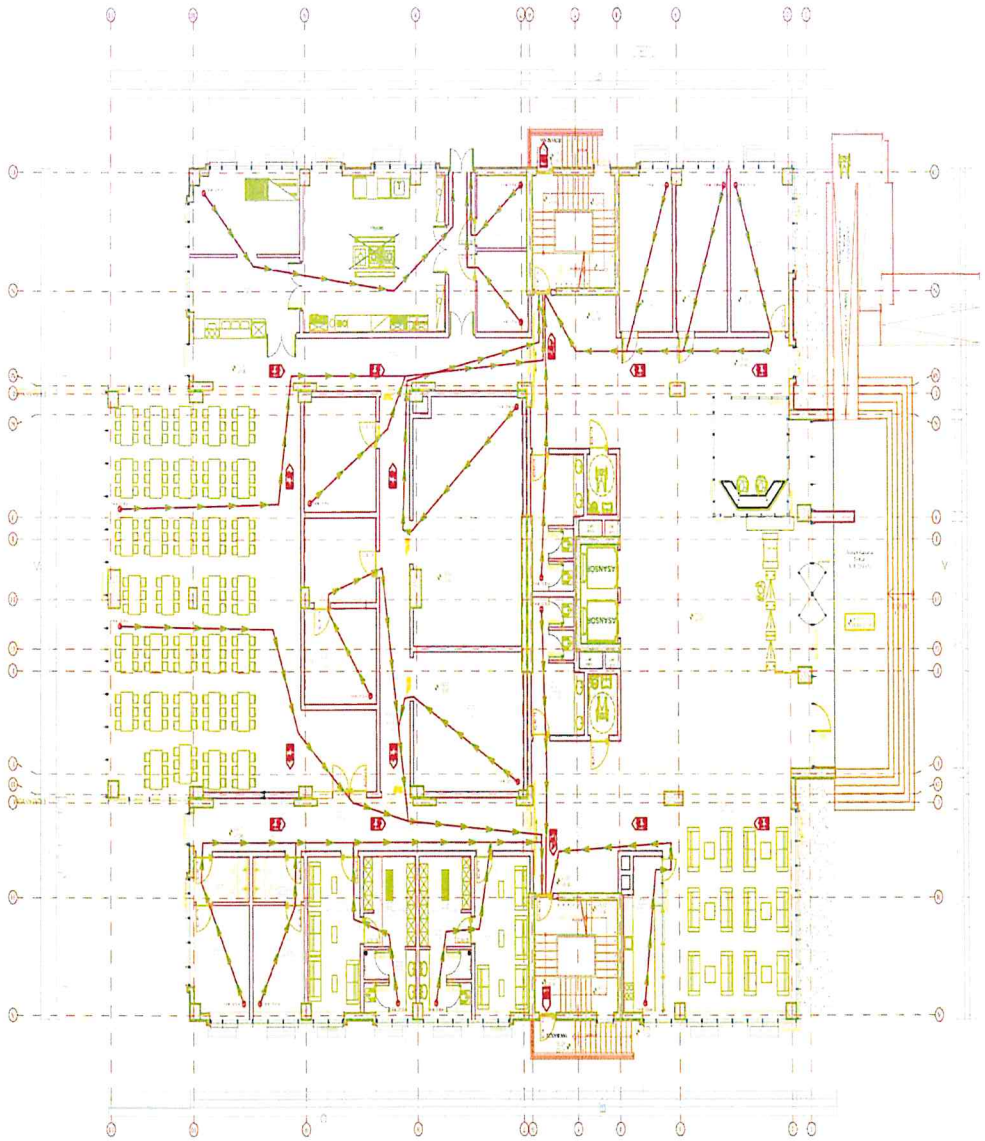

ZEMİN KAT PLANI ÖLÇEK:1/50
1180.94 M2

T.C.
ORDU VALİLİĞİ
YATIRIM İZLEME VE KOORDİNASYON BŞK.
1923

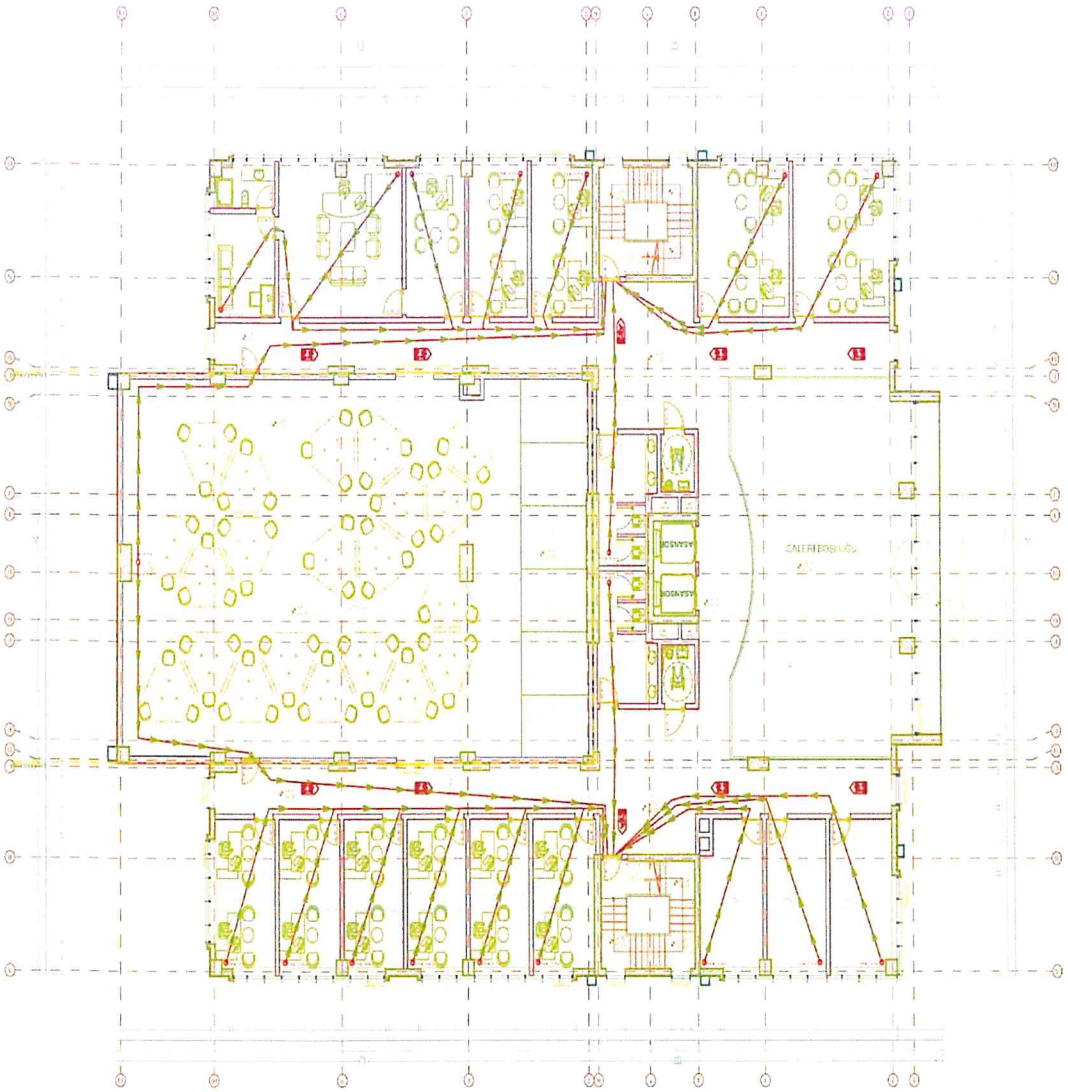

1. KAT PLANI ÖLÇEK:1/50
1051.74 M2

ACİL DURUM YÖNLENDİRME İŞARETLERİ

YANGIN MERDİVENİ

YANGIN KAÇIŞ YÖNÜ

YANGIN ÇIKIŞ KAPISI

NORMAL MERDİVEN

T.C. ORDU VALİLİĞİ YATIRIM İZLEME VE KOORDİNASYON DSK 1923

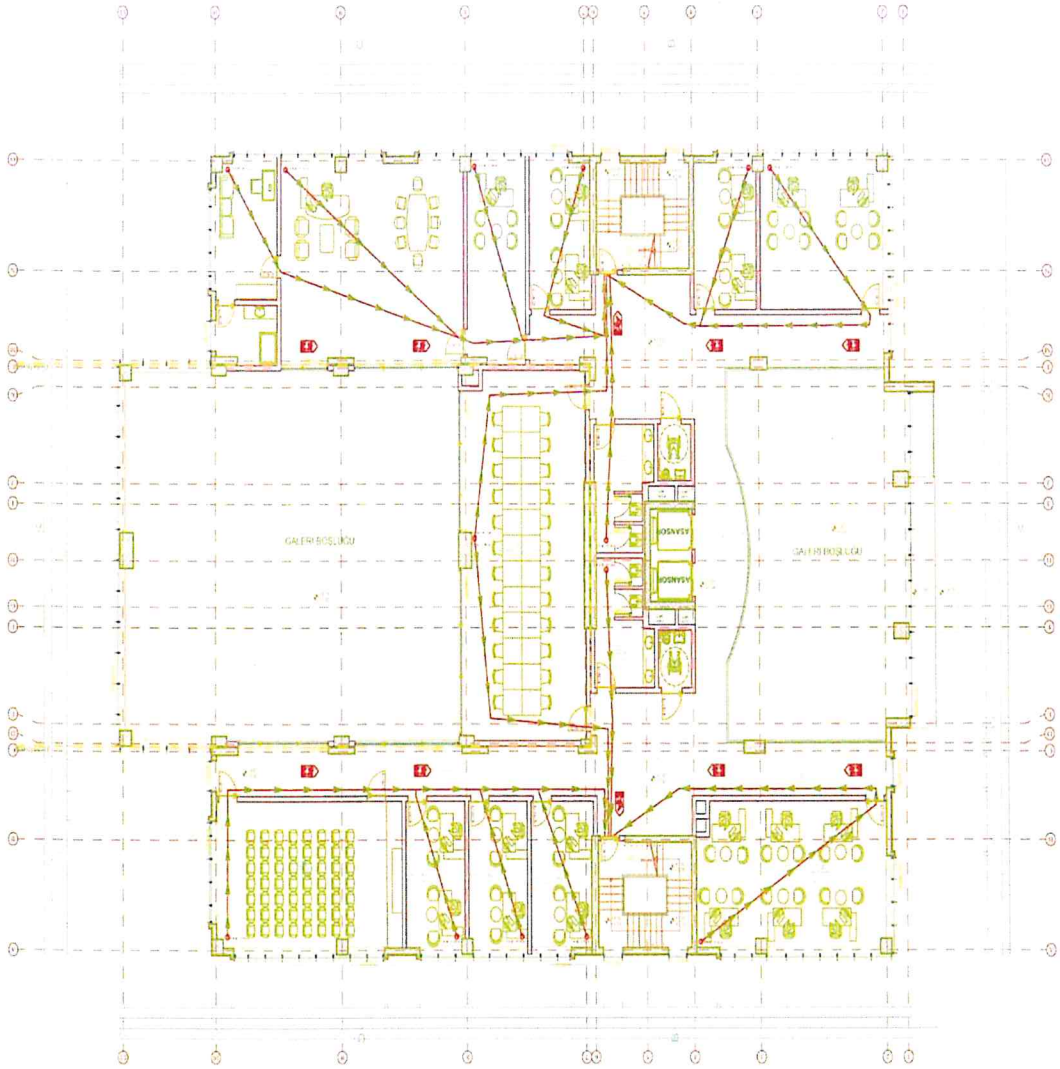

2. KAT PLANI ÖLÇEK:1/50
799.55 M2

ACİL DURUM YÖNLENDİRME İŞARETLERİ

YANGIN MERDİVENİ

YANGIN KAÇIŞ YÖNÜ

YANGIN ÇIKIŞ KAPISI

NORMAL MERDİVEN

T.C. ORDU VALİLİĞİ İZLEME VE KOORDİNASYON MERKEZİ 1923

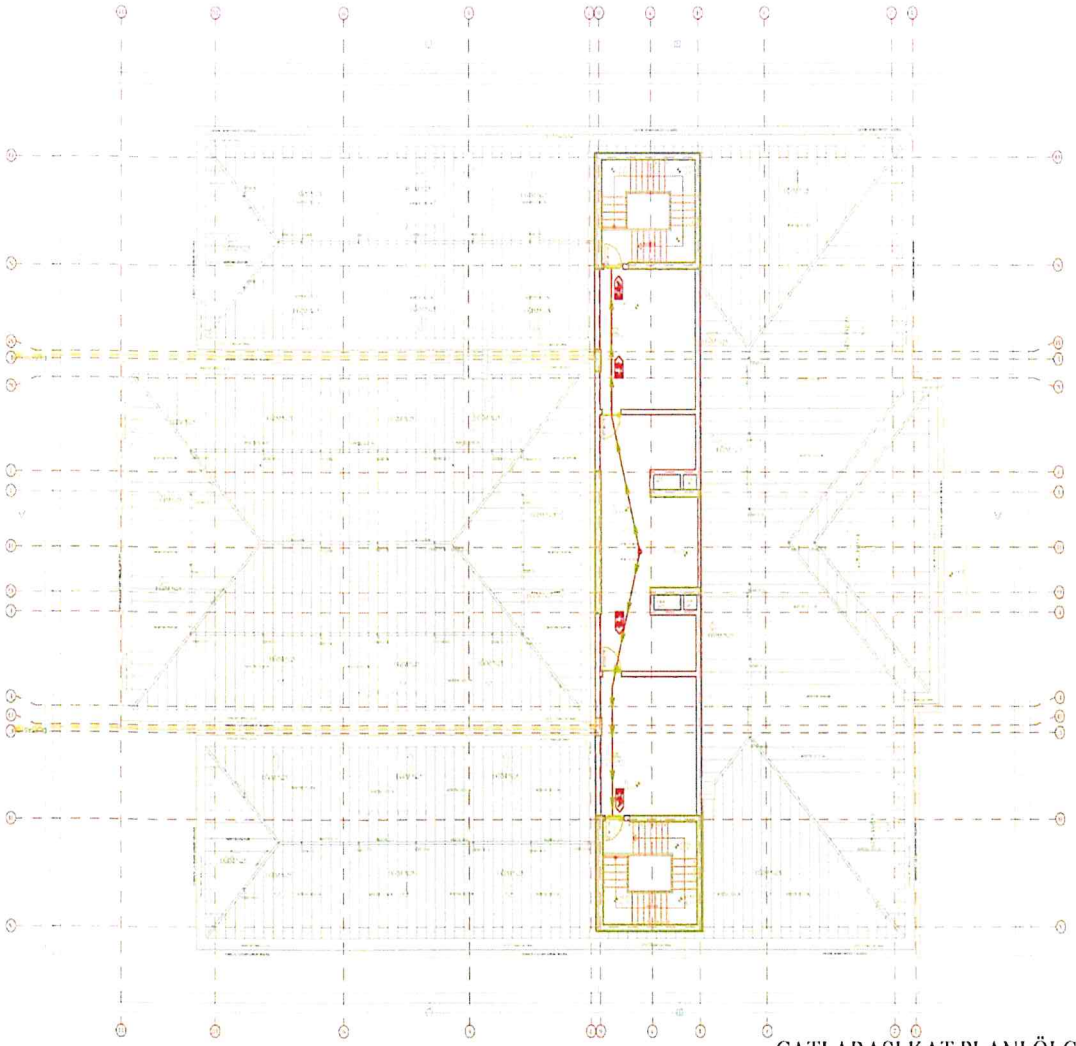

ÇATI ARASI KAT PLANI ÖLÇEK:1/50
161.07 M2

ACİL DURUM YÖNLENDİRME İŞARETLERİ

YANGIN MERDİVENİ

YANGIN KAÇIŞ YONÜ

YANGIN ÇIKIŞ KAPISI

NORMAL MERDİVEN

T.C. ORDU VALİLİGİ YATIRIM İZLEME VE KOORDİNASYON BŞK. 1923